

BOFAKTABLAD

TRÄBYN


KORRIDORSLÄGENHET ca 128m²

TALLÖRTSBACKEN 17

LÄGENHET 1002A 1002B 1002C 1002D
1102A 1102B 1102C 1102D
1202A 1202B 1202C 1202D

TALLÖRTSBACKEN 27

LÄGENHET 1002A 1002B 1002C 1002D
1102A 1102B 1102C 1102D
1202A 1202B 1202C 1202D
1302A 1302B 1302C 1302D

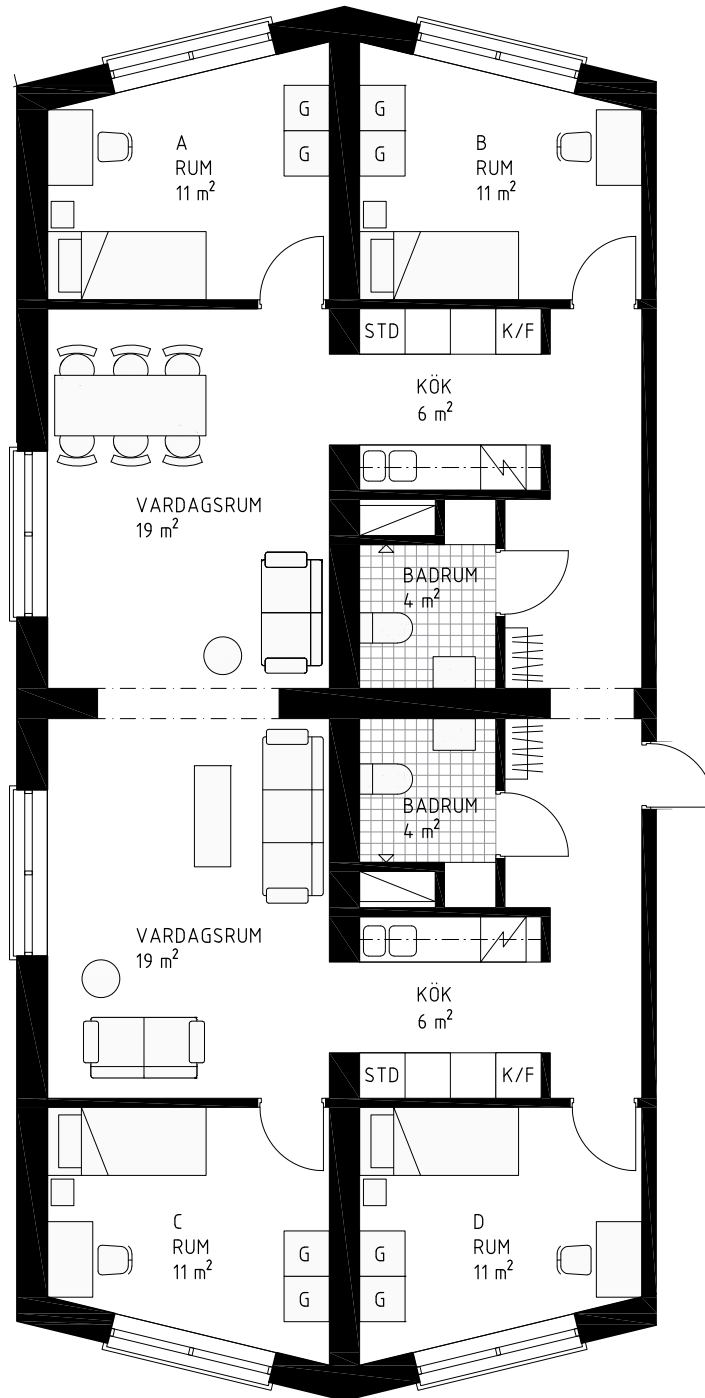

0 1 5m

SKALA 1:100 (A4)

FÖRKLARINGAR

KAPPHYLLA

FRD FÖRRÅD


G GARDEROB

K/F KYL / FRYS

STD STÄDSKÅP

SPIS

ÖVERSKÅP
RUMSHÖJD ÄR CA 2,4 M DÄR INGET ANNAT ANGES.

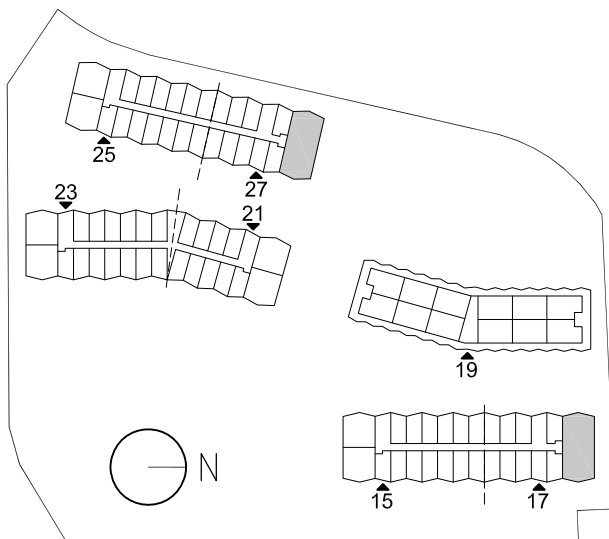

TALLÖRTSBACKEN 27

TALLÖRTSBACKEN 17